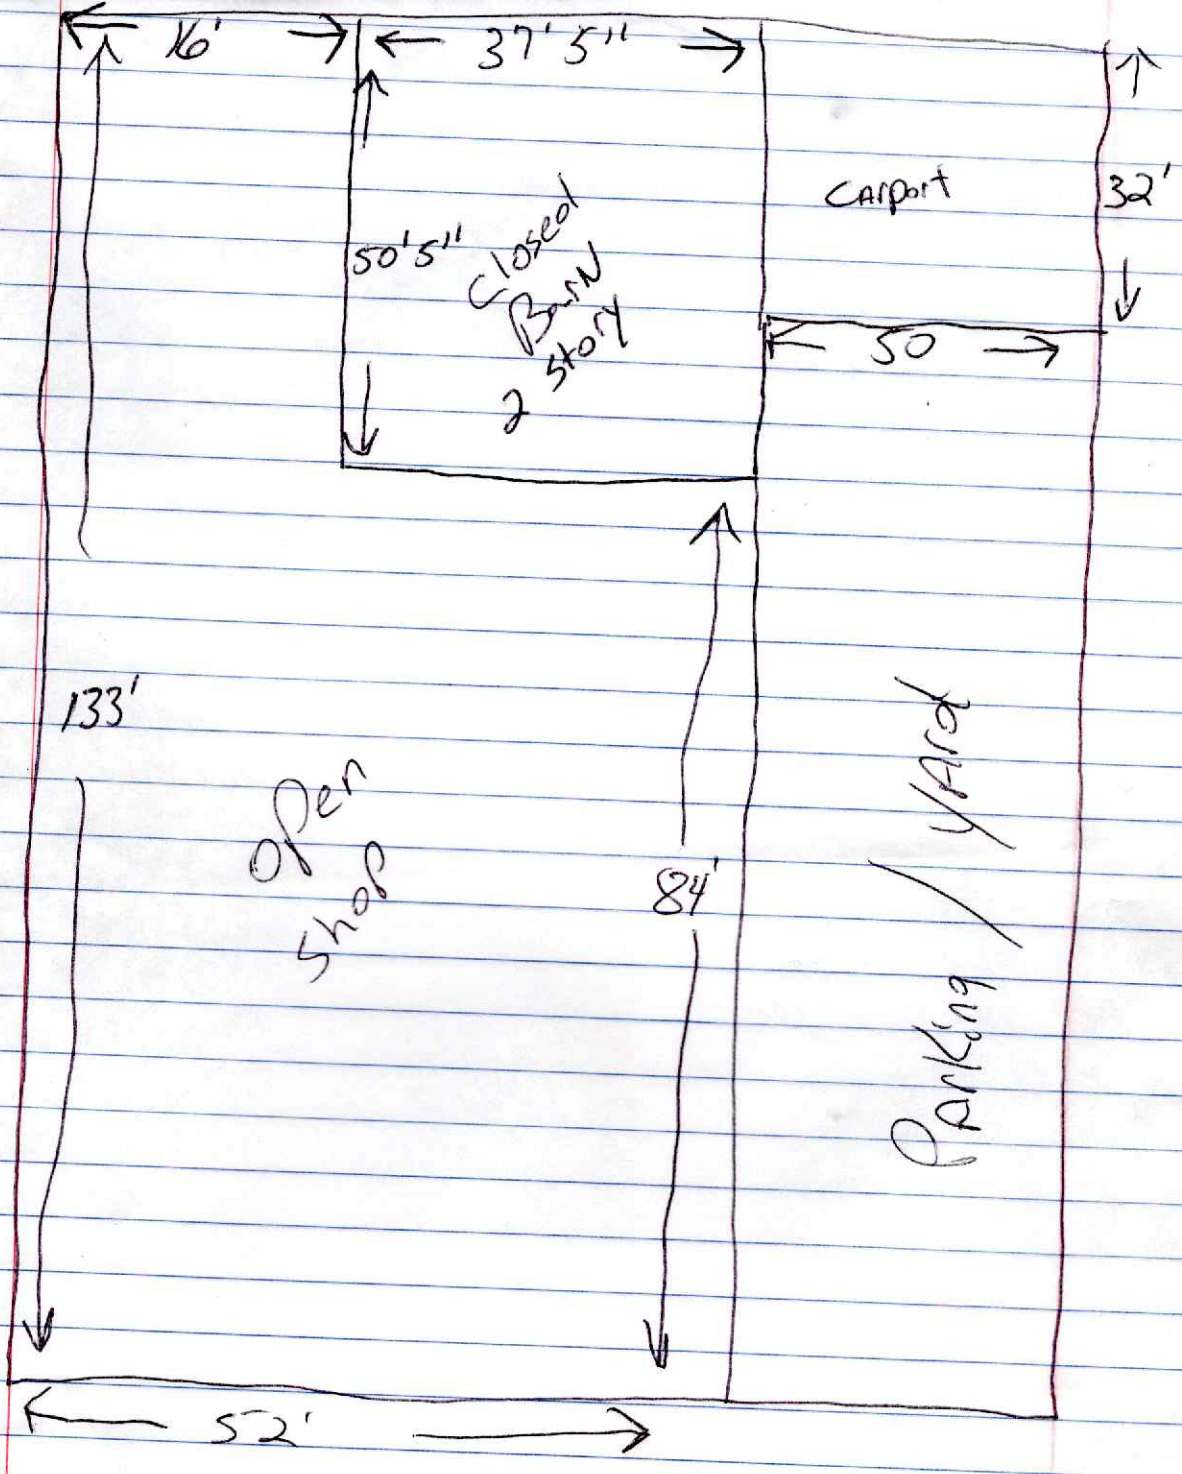
16'
37'5"
50'5"
Closed Barn 2 story
carport
32'
50
133'
open shop
84'
yard
Parking
52'